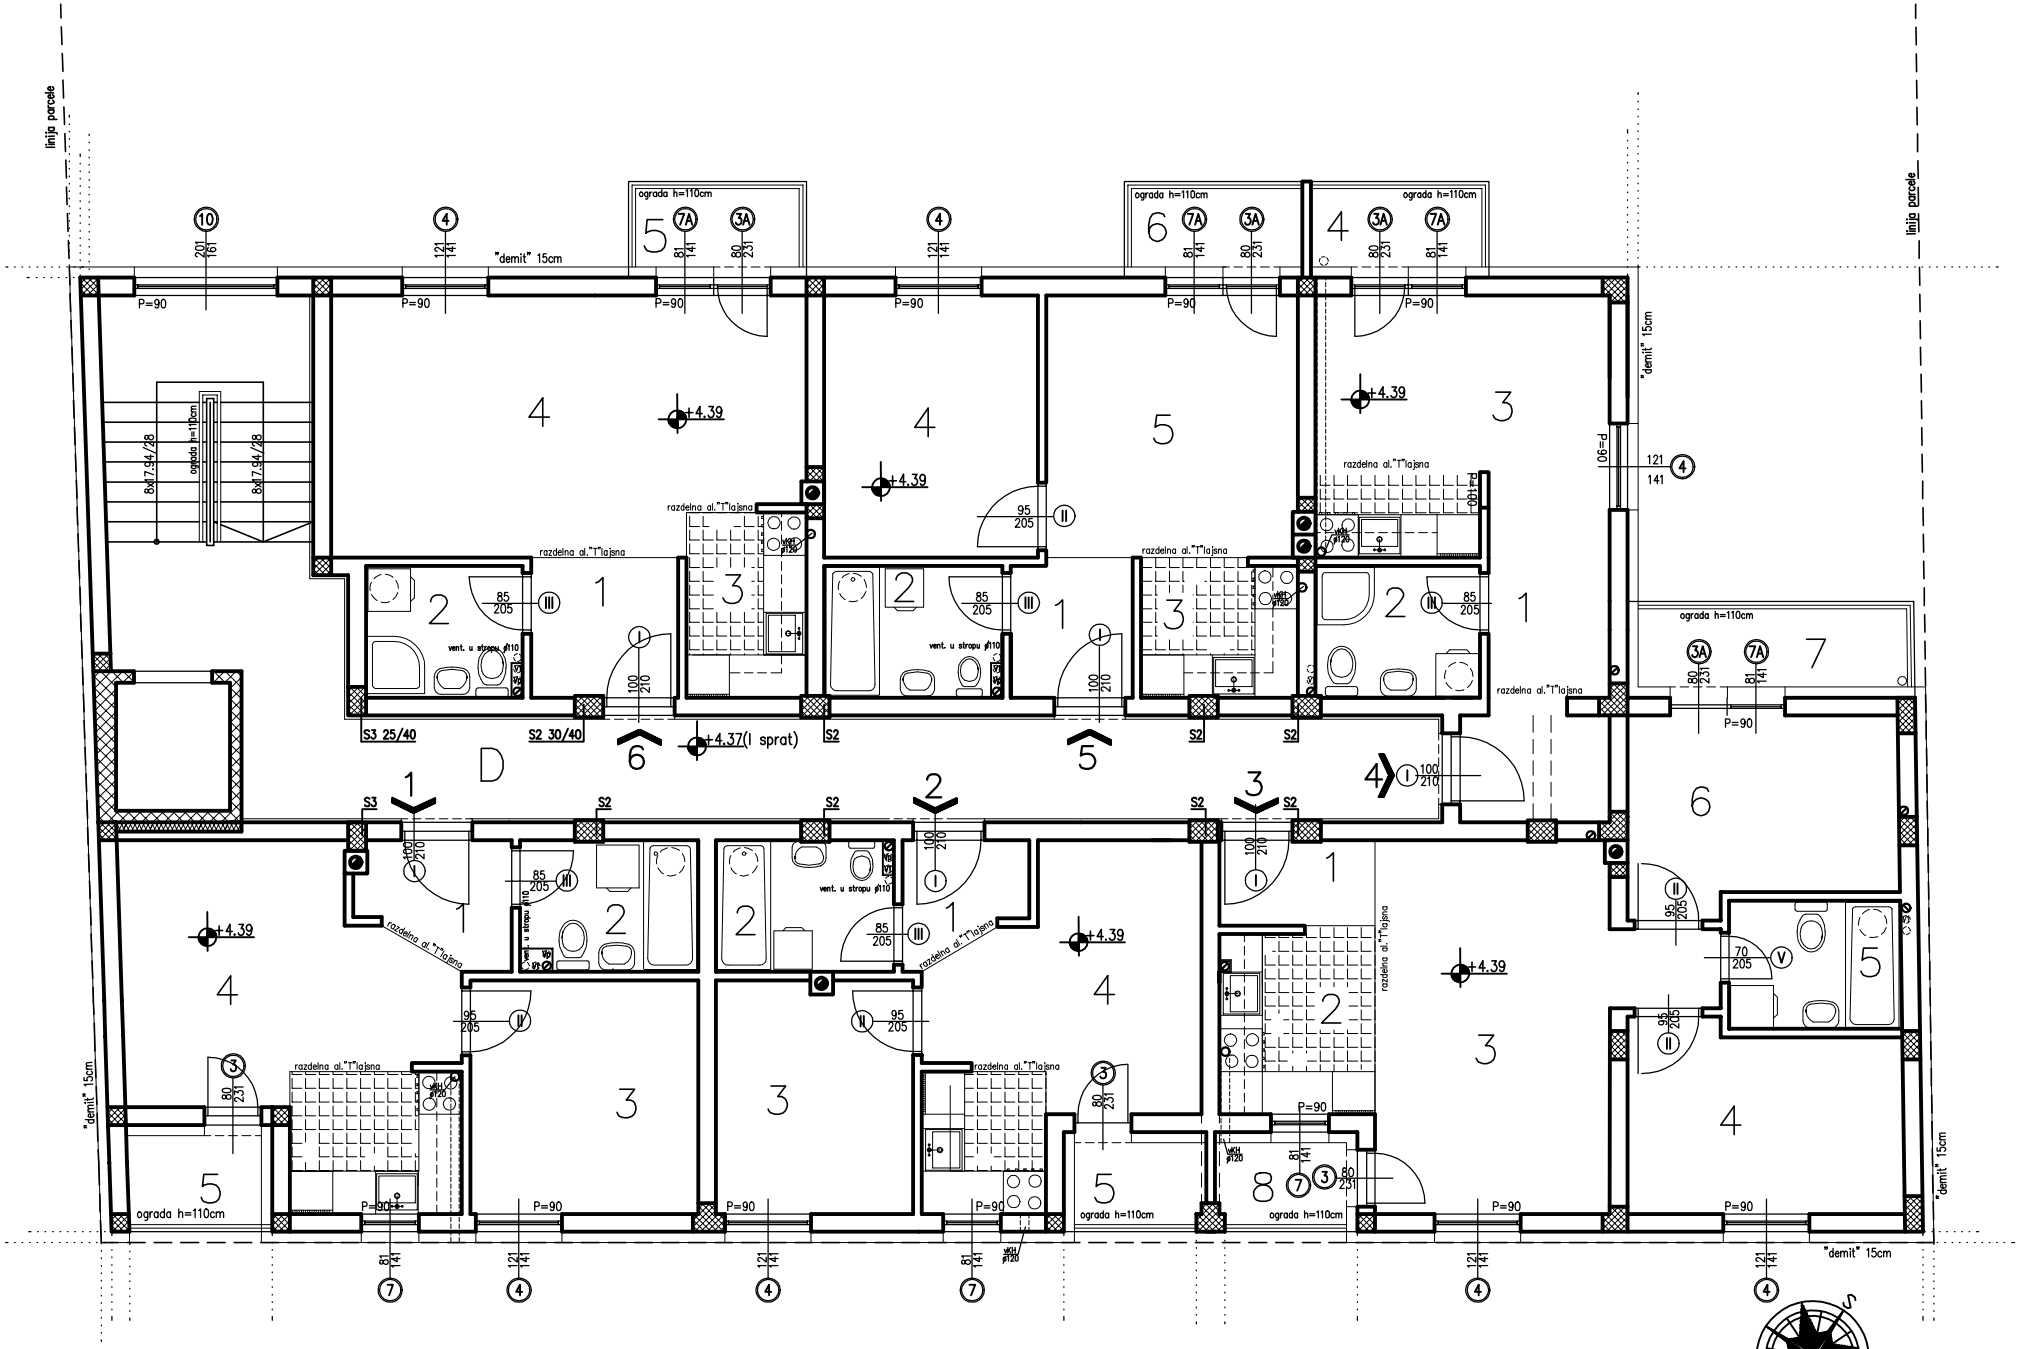

OSNOVA I SPRATA 1:100