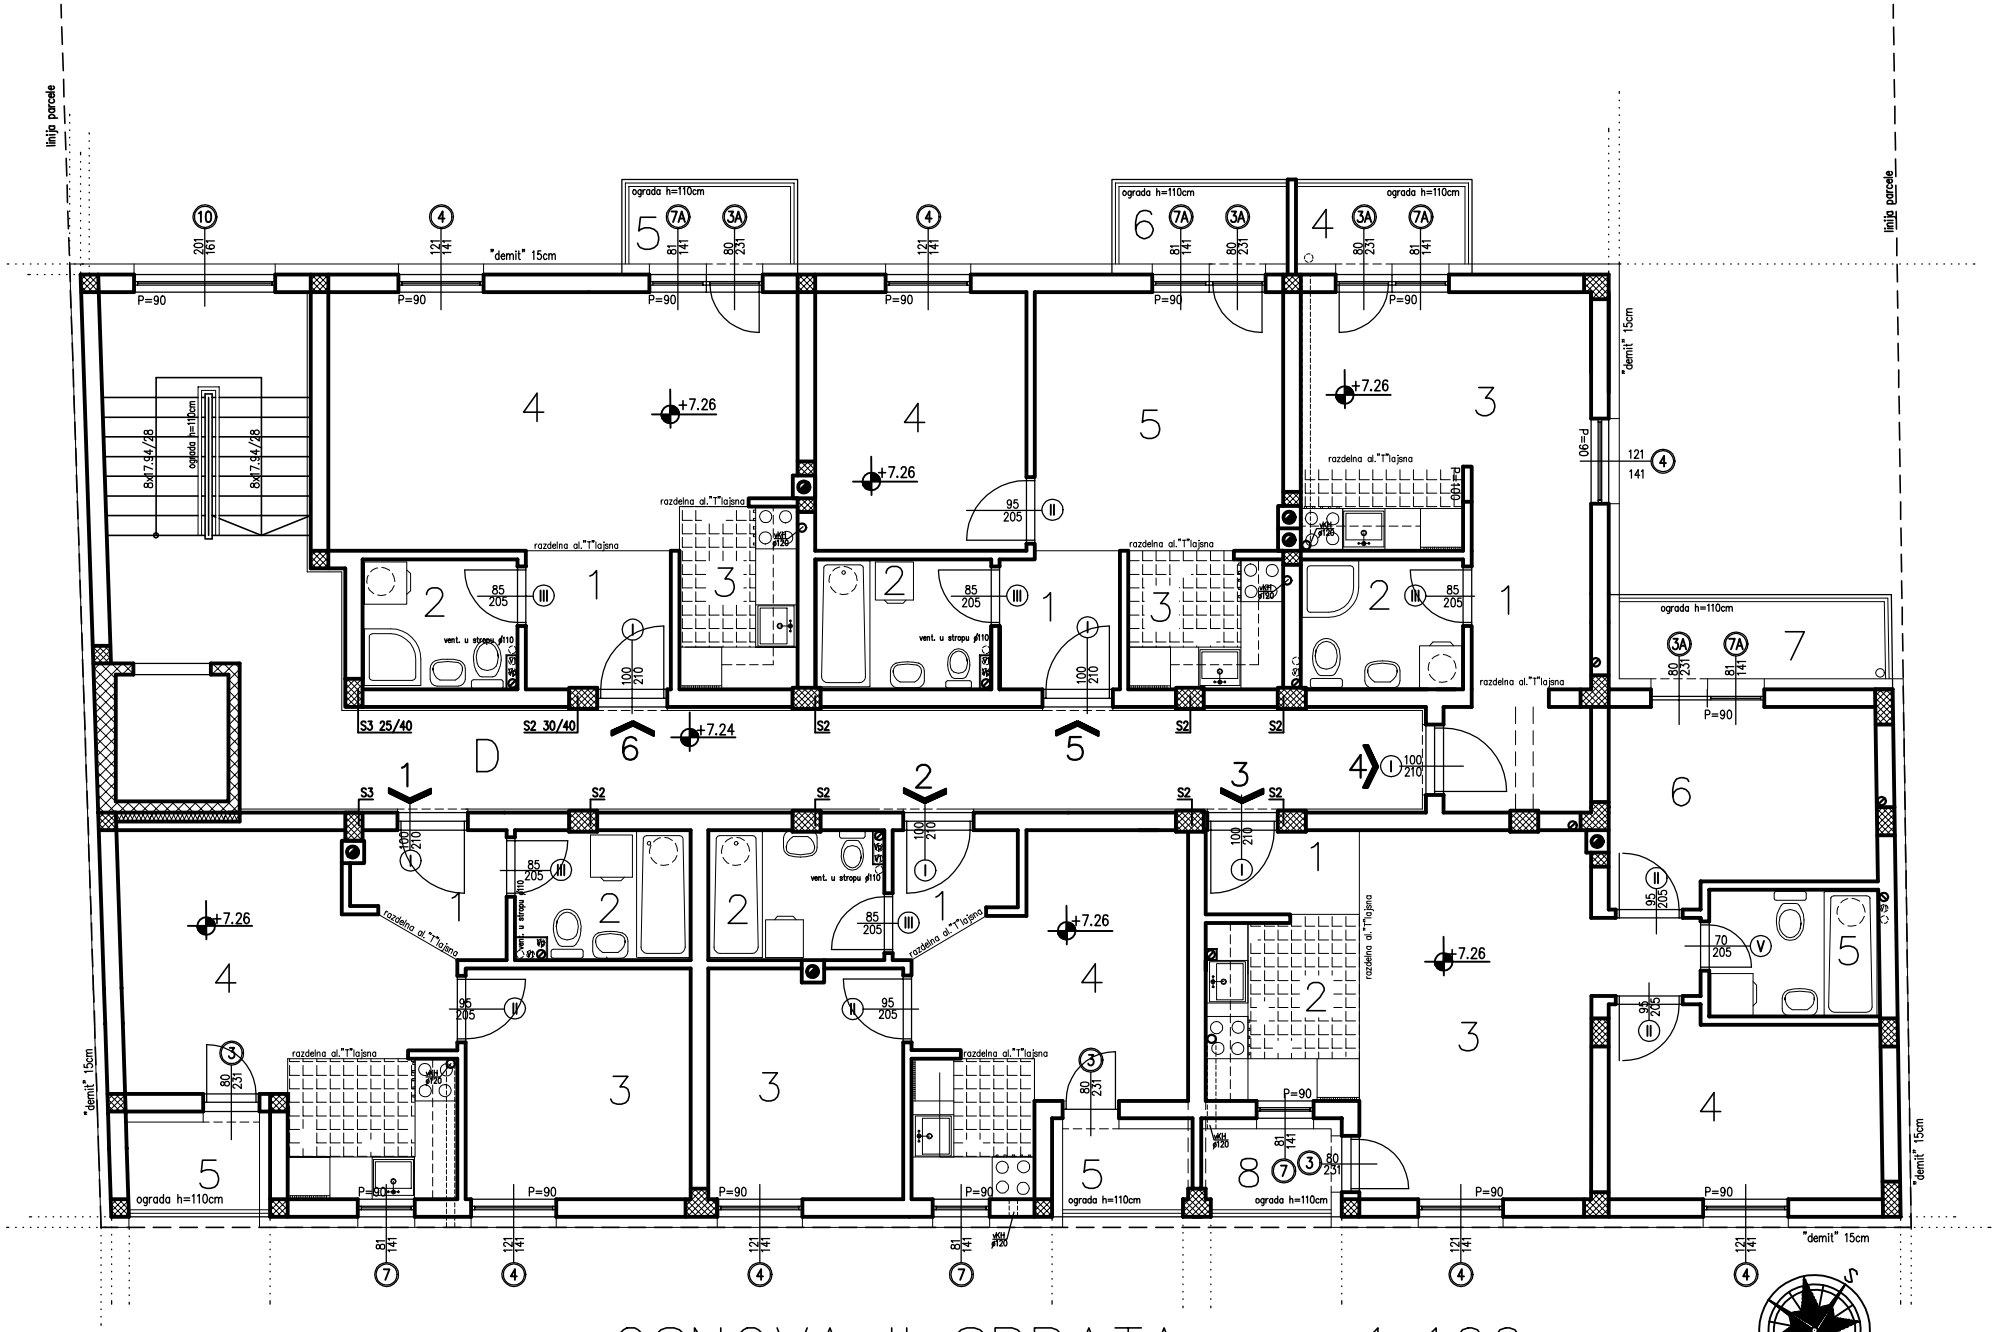

OSNOVA II SPRATA 1:100